


VORHABENBEZOGENER BEBAUUNGSPLAN "SOLARPARK BERKAU" STADT BISMARCK (ALTMARK), ORTSCHAFT BERKAU, ORTSTEIL BERKAU

Lage der planexternen Ausgleichsfläche
ACEF01: Anlage von Brachestreifen

Gemarkung Berkau, Flur 3, Flurstück 11/1

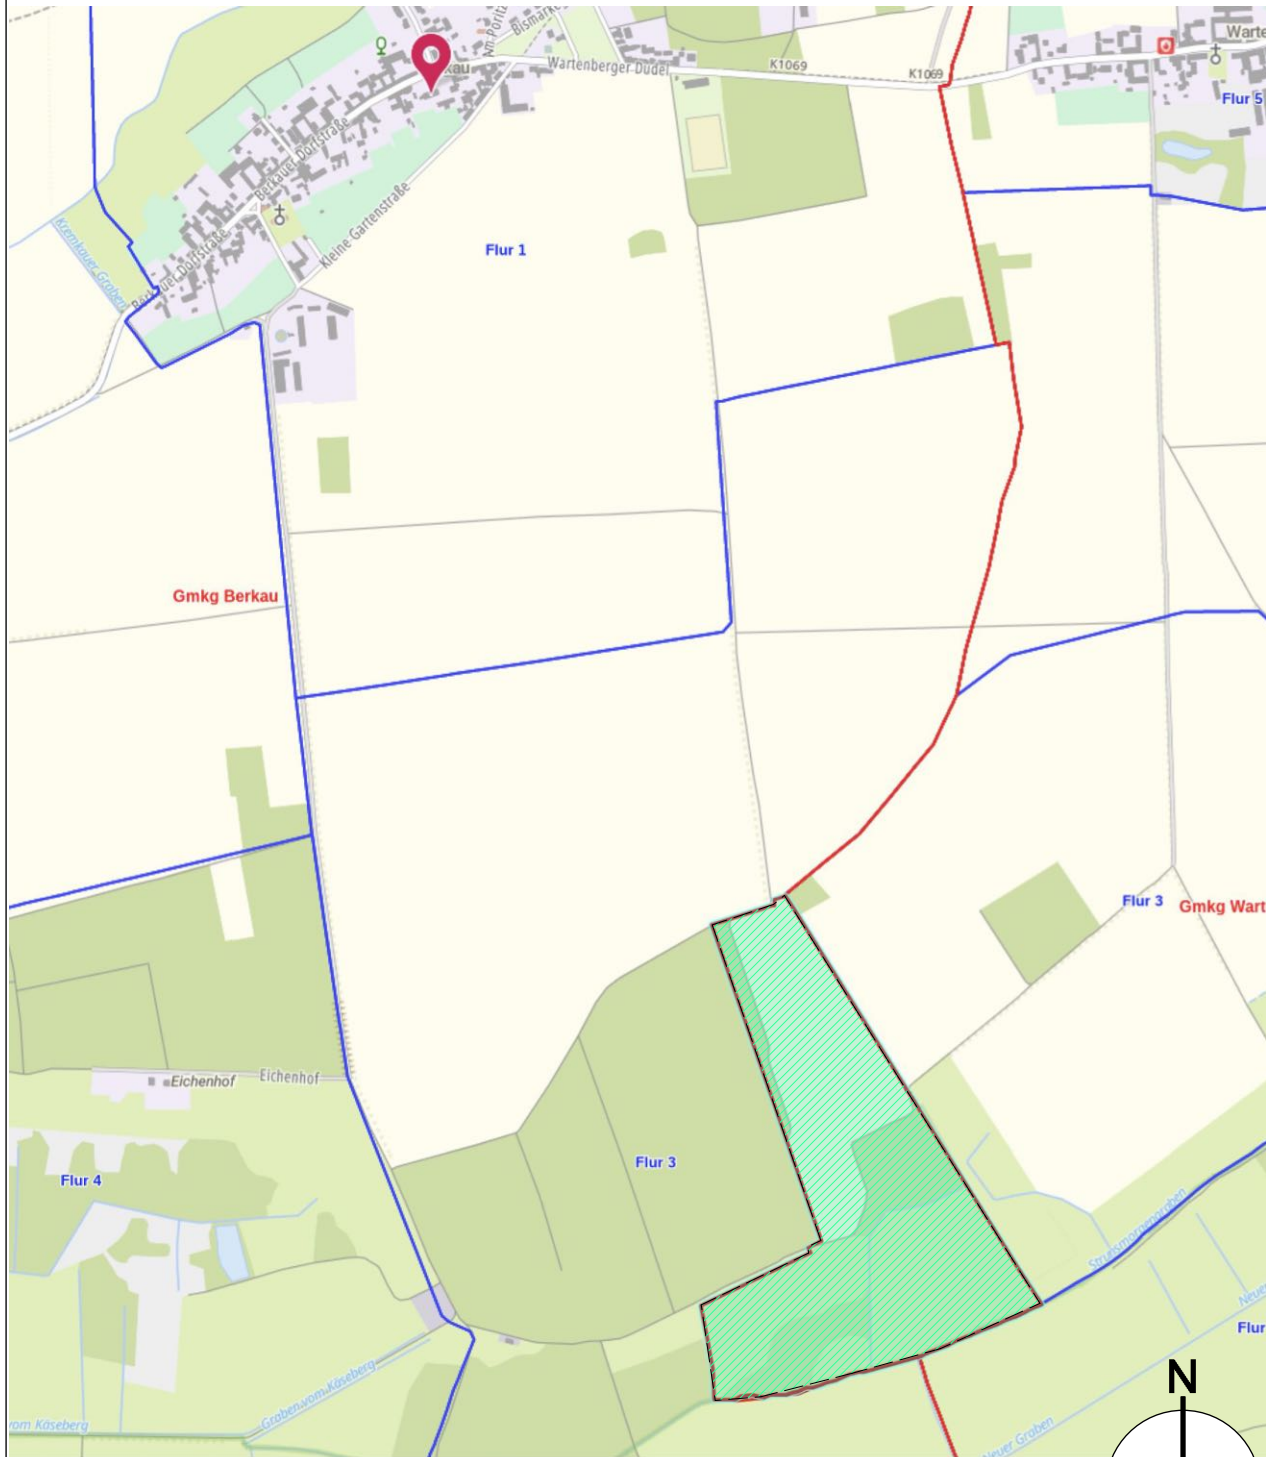

Stand vom 15.04.2024